


ÚZEMNÍ PLÁN LIPOVÁ

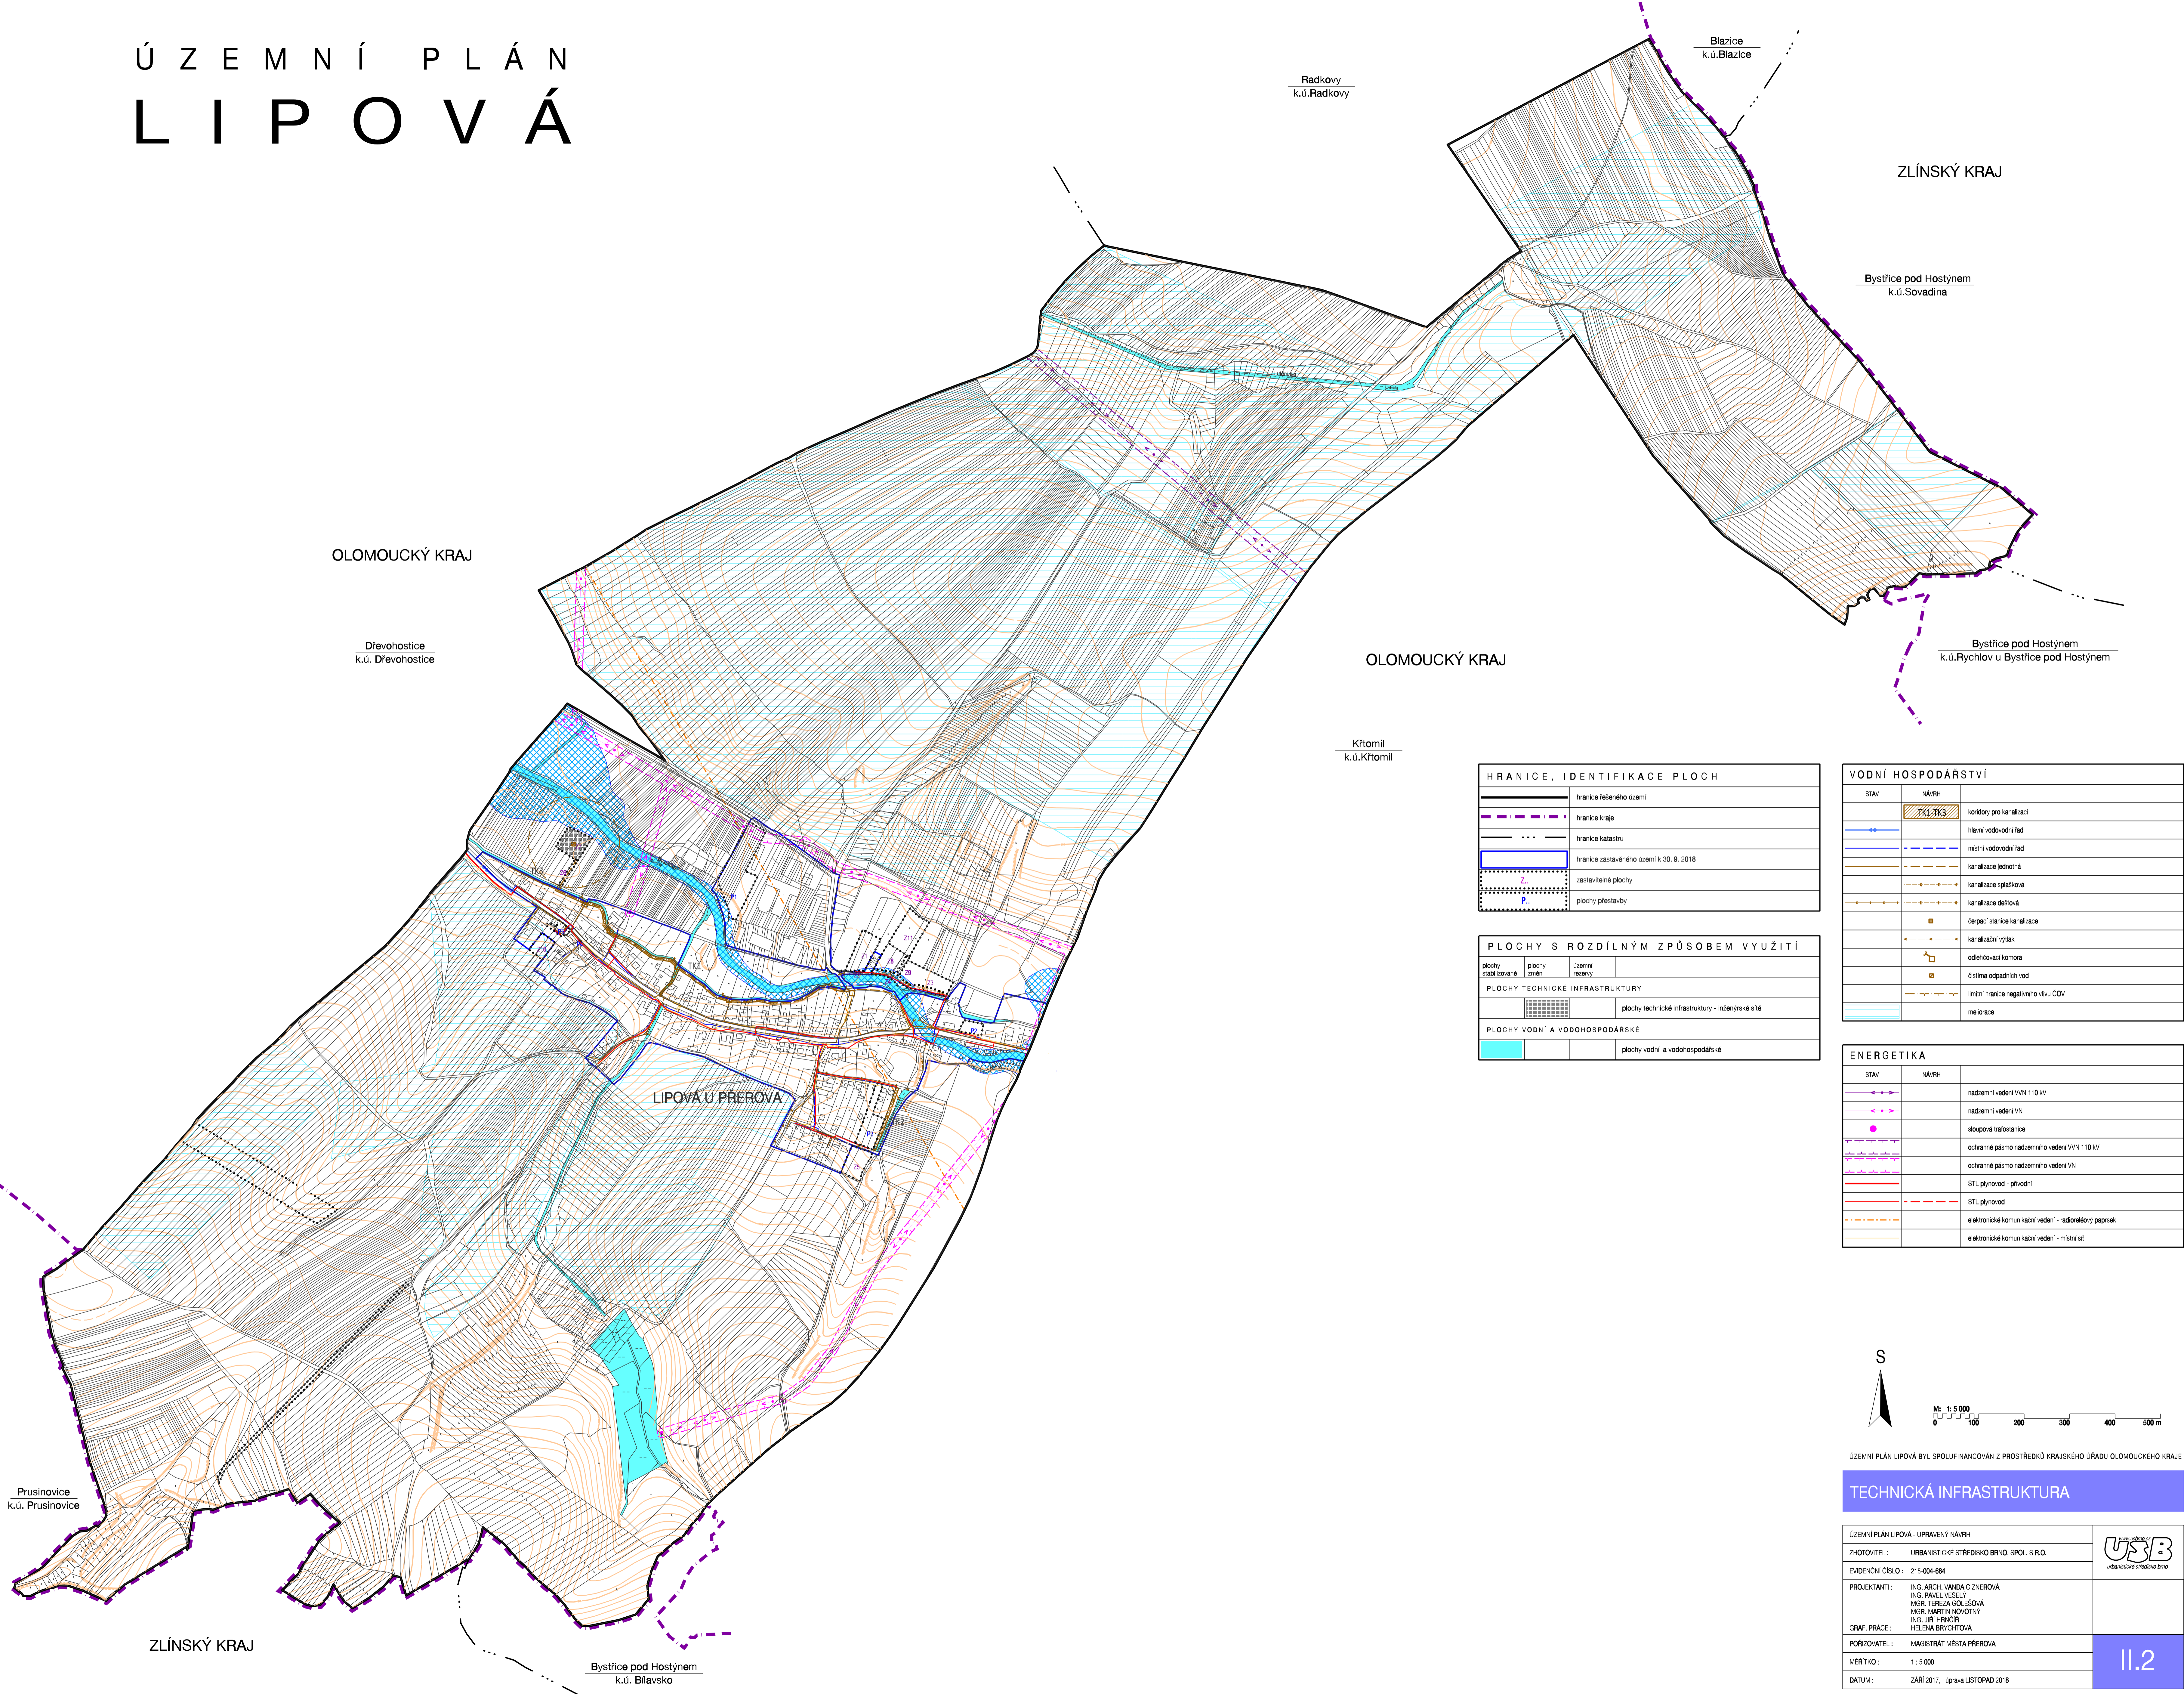


HRANICE, IDENTIFIKACE PLOCH	
	hranice katastrálního území
	hranice kraje
	hranice katastru
	hranice zastavěného území k 30. 9. 2018
	zastavitelné plochy
	plochy přestavby

PLOCHY S ROZDÍLNÝM ZPŮSOBEM VYUŽITÍ	
	plochy stabilované
	plochy změny
	územní rezervy
PLOCHY TECHNICKÉ INFRASTRUKTURY	
	plochy technické infrastruktury - inženýrské sítě
PLOCHY VODNÍ A VODOHOSPODÁRSKÉ	
	plochy vodní a vodo hospodářské

VODNÍ HOSPODÁŘSTVÍ		
STAV	NÁVRH	
		koridory pro kanalizaci
		hlavní vodovodní řad
		místní vodovodní řad
		kanalizace jednotná
		kanalizace splašková
		kanalizace dešťová
		čerpací stanice kanalizace
		kanalizační výtlak
		oděhňovací komora
		čistištna odpadních vod
		limitní hranice negativního vlivu ČOV
		meliorace

ENERGETIKA		
STAV	NÁVRH	
		nadzemní vedení VN 110 kV
		nadzemní vedení VN
		stĺpové trafostanice
		ochranné pásmo nadzemního vedení VN 110 kV
		ochranné pásmo nadzemního vedení VN
		STL plynovod - plynovod
		STL plynovod
		elektronické komunikační vedení - radioreléový paprsek
		elektronické komunikační vedení - místní síť

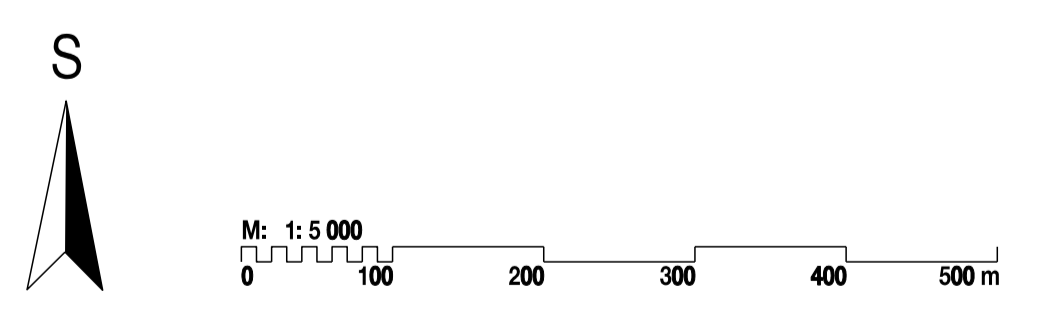

ÚZEMNÍ PLÁN LIPOVÁ BYL SPOLUFINANCOVÁN Z PROSTŘEDKŮ KRAJSKÉHO ÚŘADU OLOMOUCKÉHO KRAJE

TECHNICKÁ INFRASTRUKTURA

ÚZEMNÍ PLÁN LIPOVÁ - UPRAVENÝ NÁVRH		
ZHOTOVITEL:	URBANISTICKÉ STŘEDISKO BRNO, SPOL. S R.O.	
EVIDENČNÍ ČÍSLO:	215-004-684	
PROJEKTANTI:	ING. ARCH. VANDA ČIZNEROVÁ ING. PAVEL VESELY MGR. TEREZA GOLEŠOVÁ MGR. MARTIN HOVOTNÝ ING. JIŘÍ BRVČIČ HELENA BRVČIČOVÁ	
POŘIZOVATEL:	MAGISTRÁT MĚSTA PŘEROVA	
MĚŘÍTKO:	1:5 000	11.2
DATUM:	ZÁŘÍ 2017, úprava LISTOPAD 2018	